


**Схема движения маломобильных групп населения к зданию ГБУЗ СО «Горноуральская РП»  
г. Нижний Тагил, пр. Строителей, 26**

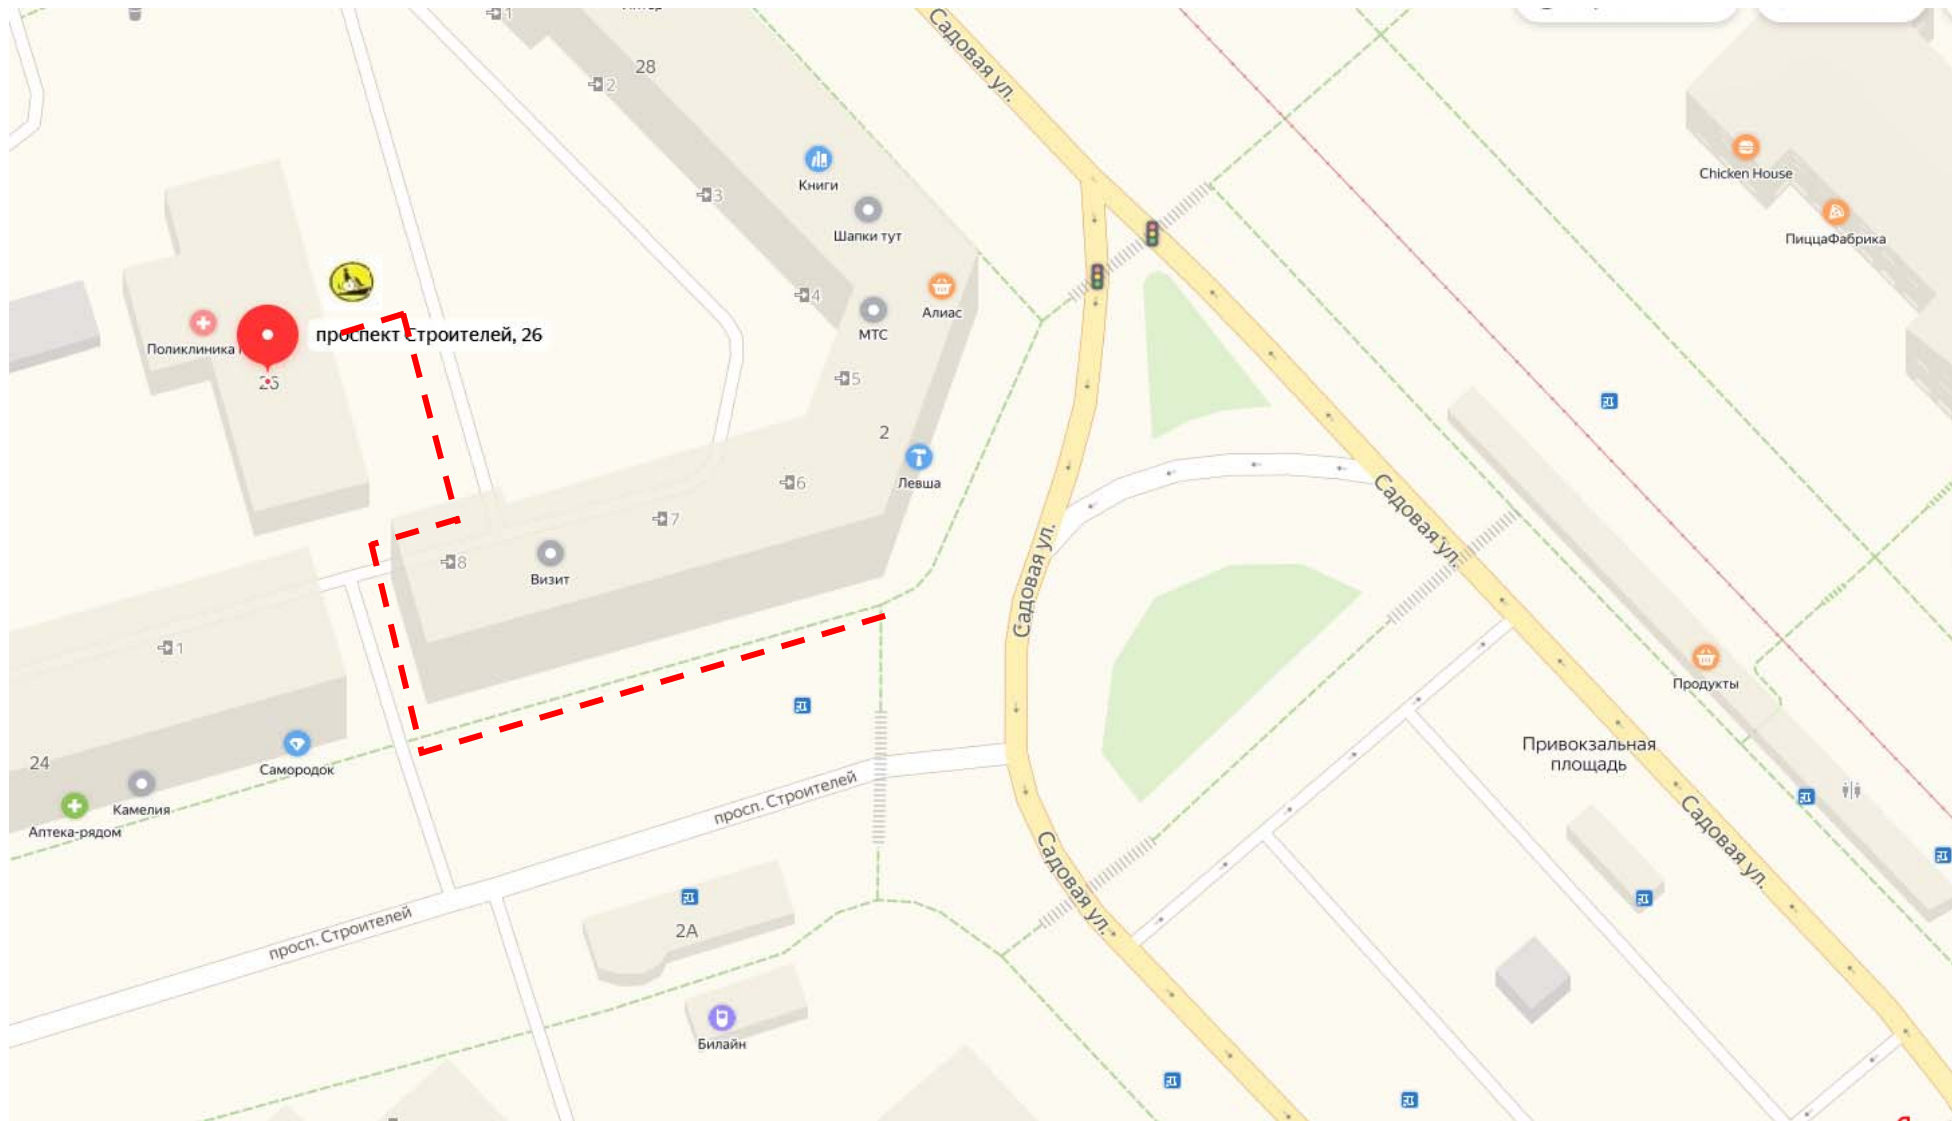

 - Пантус для инвалидной коляски